
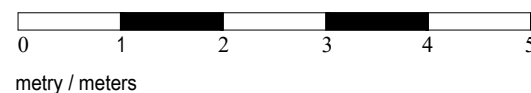


► M01

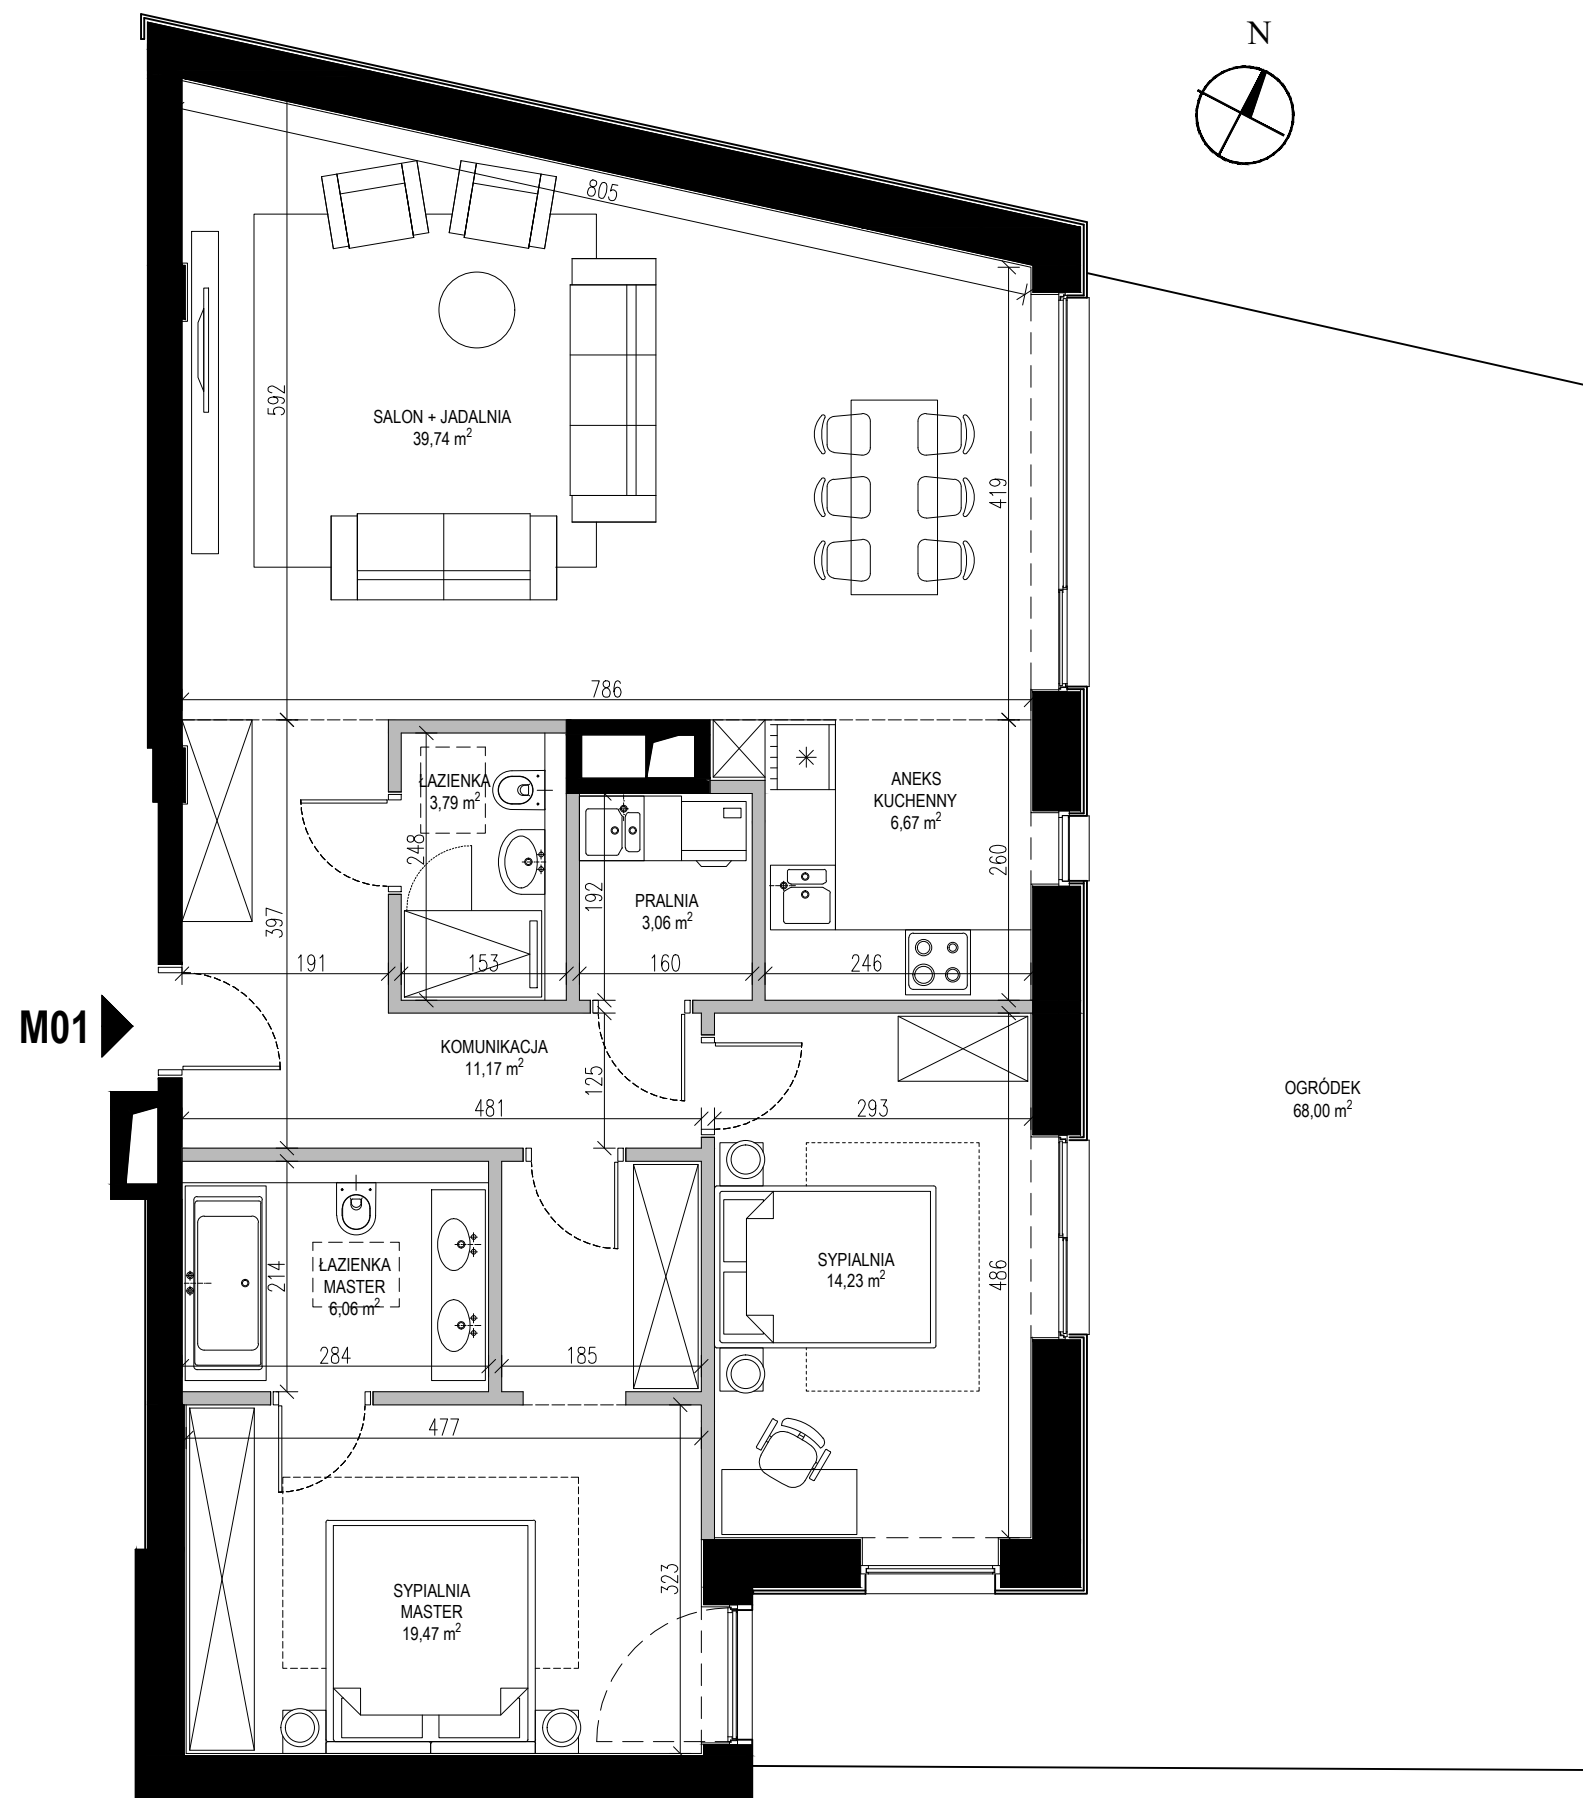


PARTER

104,19 m²

3 POKOJE (2 SYPIALNIE + SALON)

SALON+JADALNIA	39,74 m ²
ANEKS KUCHENNY	6,67 m ²
SYPIALNIA MASTER	19,47 m ²
ŁAZIENKA MASTER	6,06 m ²
SYPIALNIA	14,23 m ²
ŁAZIENKA	3,79 m ²
PRALNIA	3,06 m ²
KOMUNIKACJA	11,17 m ²
OGRÓDEK	68,00 m ²

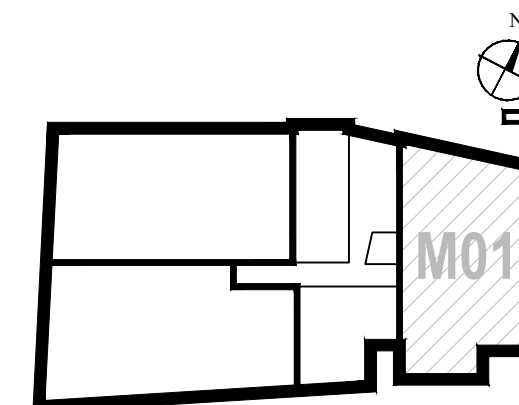

Inwestor / Investor:

PROJEKT BAJOŃSKA Sp. z o.o.
ul. Foksal 10, 00-366 Warszawa
Tel: (22) 828 48 57



www.bajonska7.pl

Zastrzeżenie:

Przedstawione informacje nie stanowią oferty w rozumieniu Kodeksu Cywilnego lecz pogładową informację na temat apartamentu i inwestycji Bajonka 7 (Dz. U. Nr 16 z 1954r poz.93 z późn.zm.)