
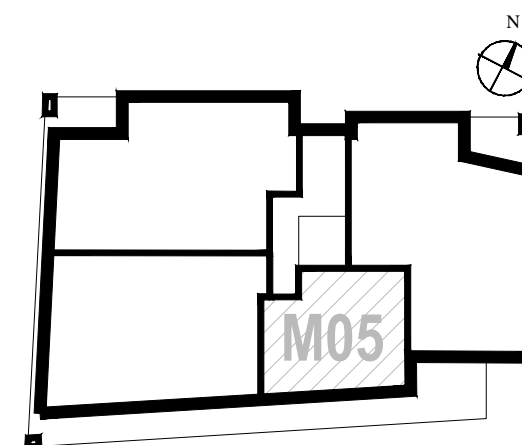


# ► M05

**PIĘTRO +1**  
**69,28 m<sup>2</sup>**  
**2 POKOJE (1 SYPIALNIA + SALON)**

SALON+JADALNIA	27,58 m <sup>2</sup>
ANEKS KUCHENNY	6,83 m <sup>2</sup>
SYPIALNIA	21,78 m <sup>2</sup>
ŁAZIENKA	4,85 m <sup>2</sup>
PRALNIA	3,97 m <sup>2</sup>
KOMUNIKACJA	4,25 m <sup>2</sup>

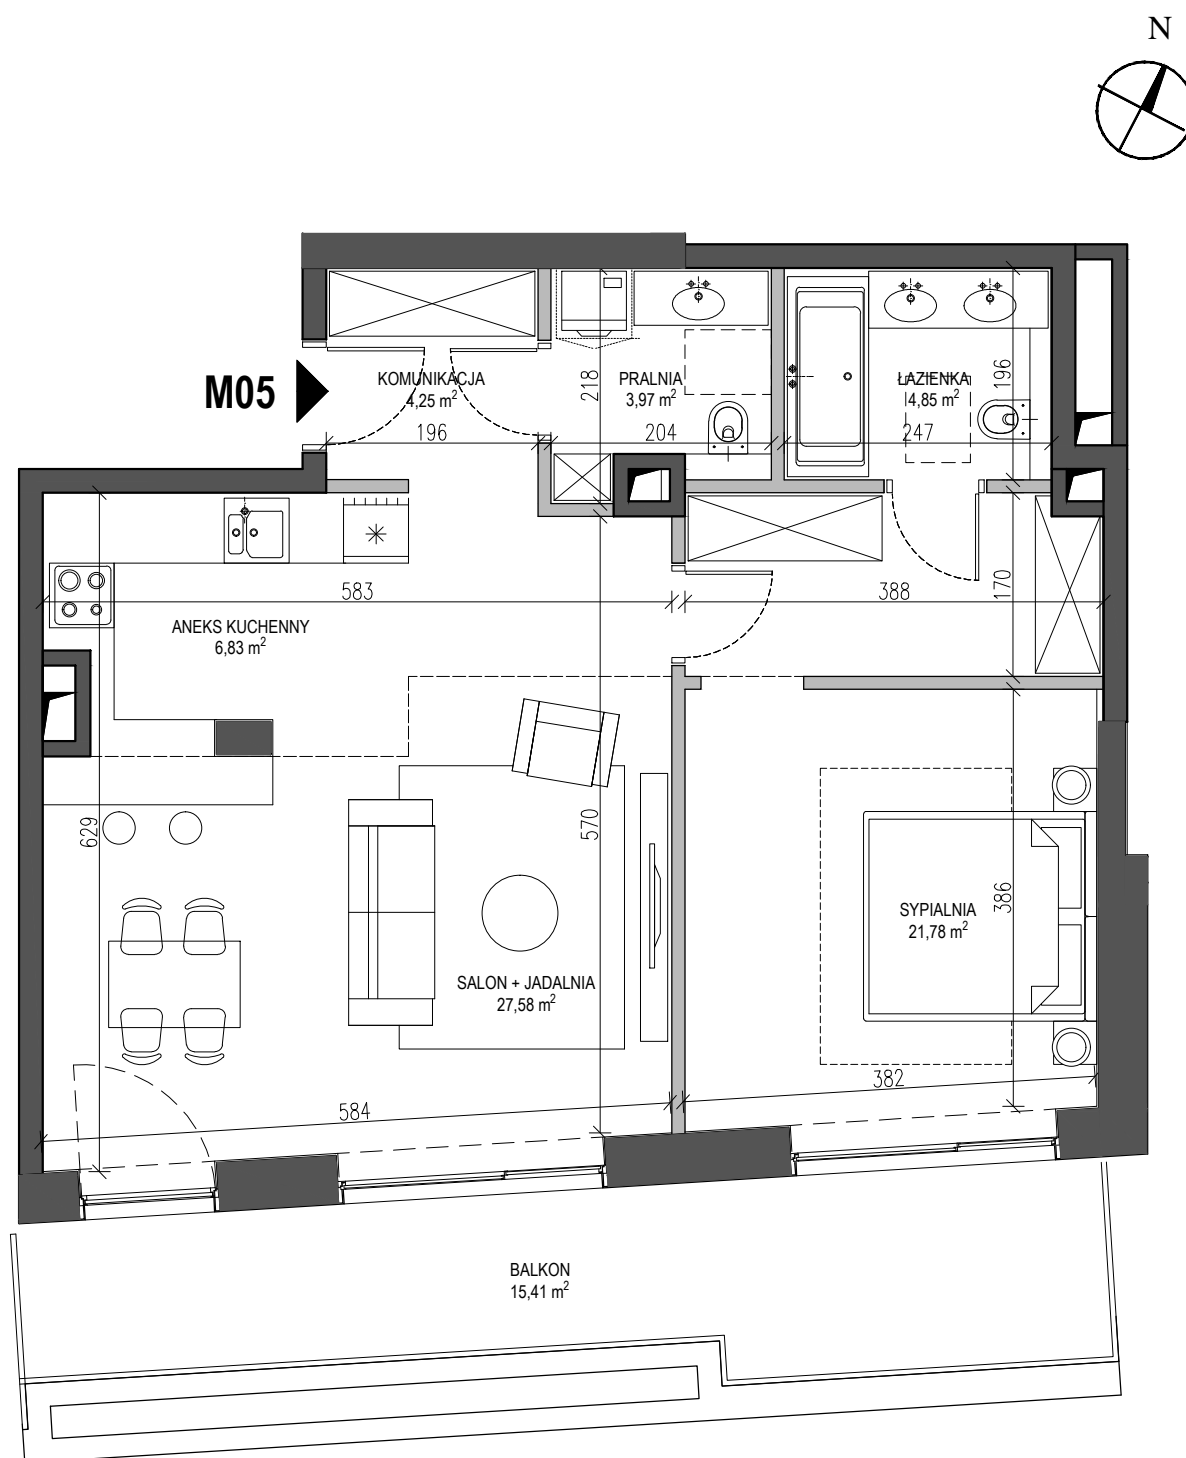

**Inwestor / Investor:**  
 PROJEKT BAJOŃSKA Sp. z o.o.  
 ul. Foksal 10, 00-366 Warszawa  
 Tel: (22) 828 48 57



[www.bajonska7.pl](http://www.bajonska7.pl)

**Zastrzeżenie:**  
 Przedstawione informacje nie stanowią oferty w rozumieniu Kodeksu Cywilnego lecz pogładową informację na temat apartamentu i inwestycji Bajonka 7 (Dz. U. Nr 16 z 1954r poz.93 z późn.zm.)

