
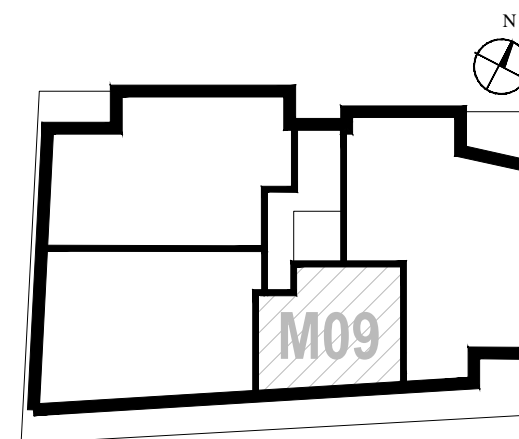


► M09

PIĘTRO +2
69,18 m²
2 POKOJE (1 SYPIALNIA + SALON)

SALON+JADALNIA	27,59 m ²
ANEKS KUCHENNY	6,74 m ²
SYPIALNIA	21,78 m ²
ŁAZIENKA	4,85 m ²
PRALNIA	3,97 m ²
KOMUNIKACJA	4,25 m ²

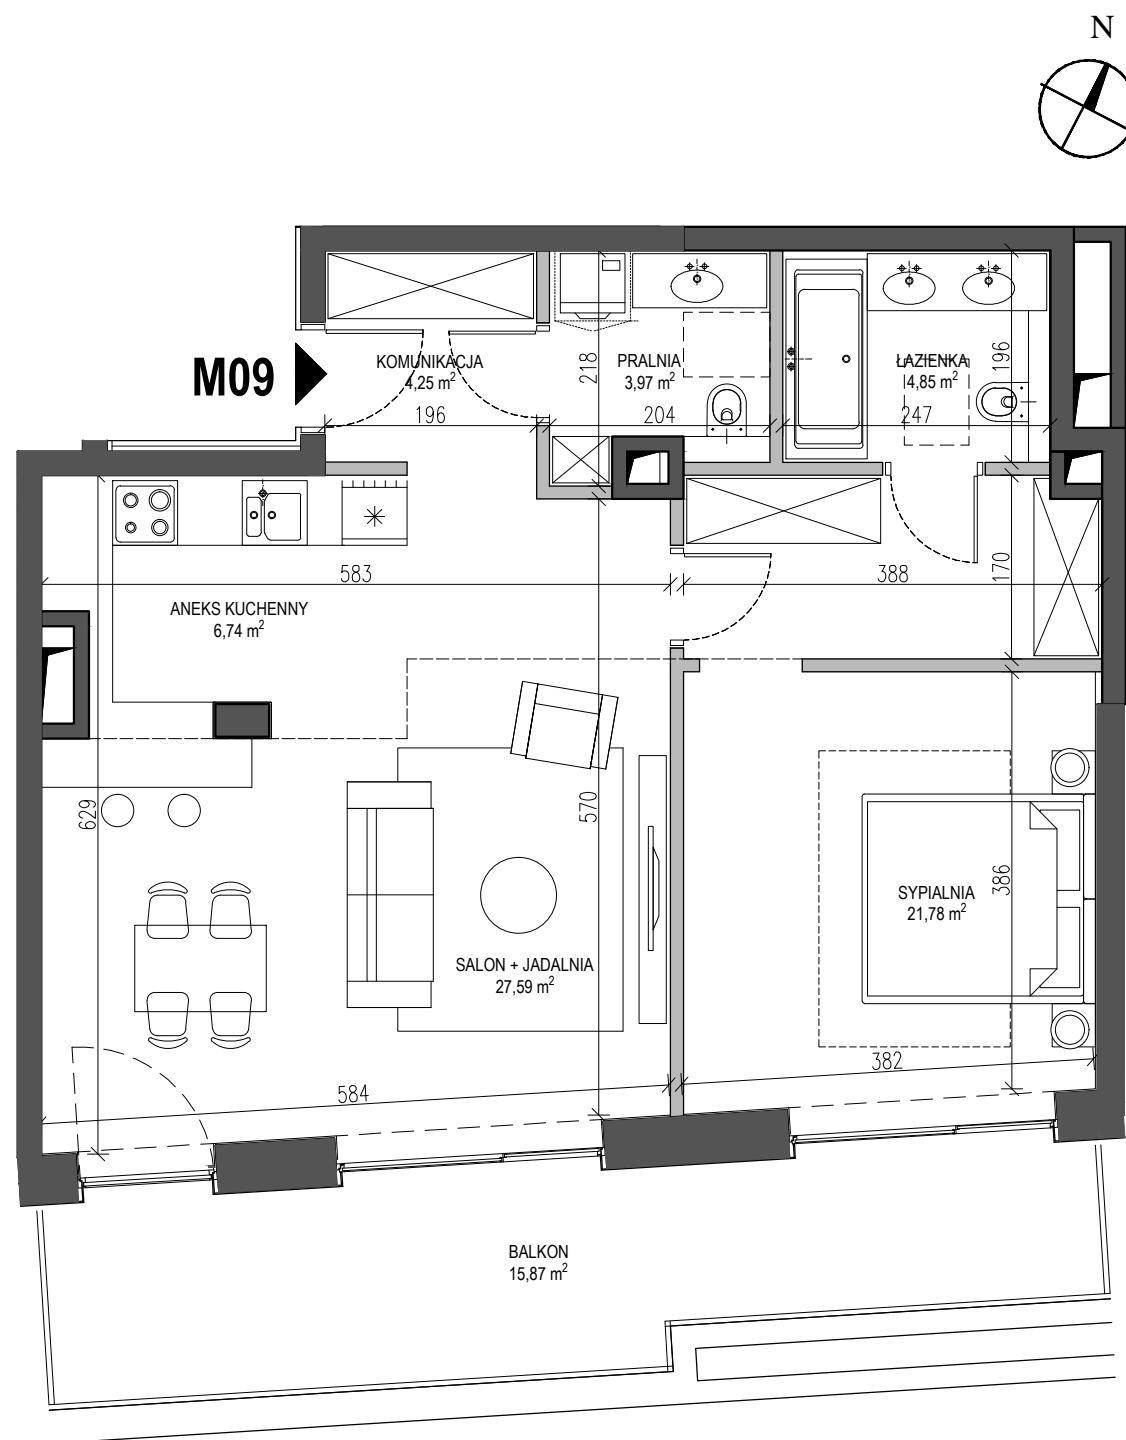

Inwestor / Investor:
 PROJEKT BAJOŃSKA Sp. z o.o.
 ul. Foksal 10, 00-366 Warszawa
 Tel: (22) 828 48 57



www.bajonska7.pl

Zastrzeżenie:
 Przedstawione informacje nie stanowią oferty w rozumieniu Kodeksu Cywilnego lecz pogładową informację na temat apartamentu i inwestycji Bajńska 7 (Dz. U. Nr 16 z 1954r poz.93 z późn.zm.)

