


► M10

PIĘTRO +2

133,26 m²

4 POKOJE (3 SYPIALNIE + SALON)

SALON+JADALNIA	30,65 m ²
ANEKS KUCHENNY	10,45 m ²
SYPIALNIA MASTER	20,51 m ²
ŁAZIENKA MASTER	6,11 m ²
GARDEROBA	4,90 m ²
KOMUNIKACJA	7,98 m ²
SYPIALNIA 1	14,52 m ²
SYPIALNIA 2	12,98 m ²
ŁAZIENKA	4,43 m ²
PRALNIA	3,49 m ²
WC	2,87 m ²
KOMUNIKACJA	14,37 m ²

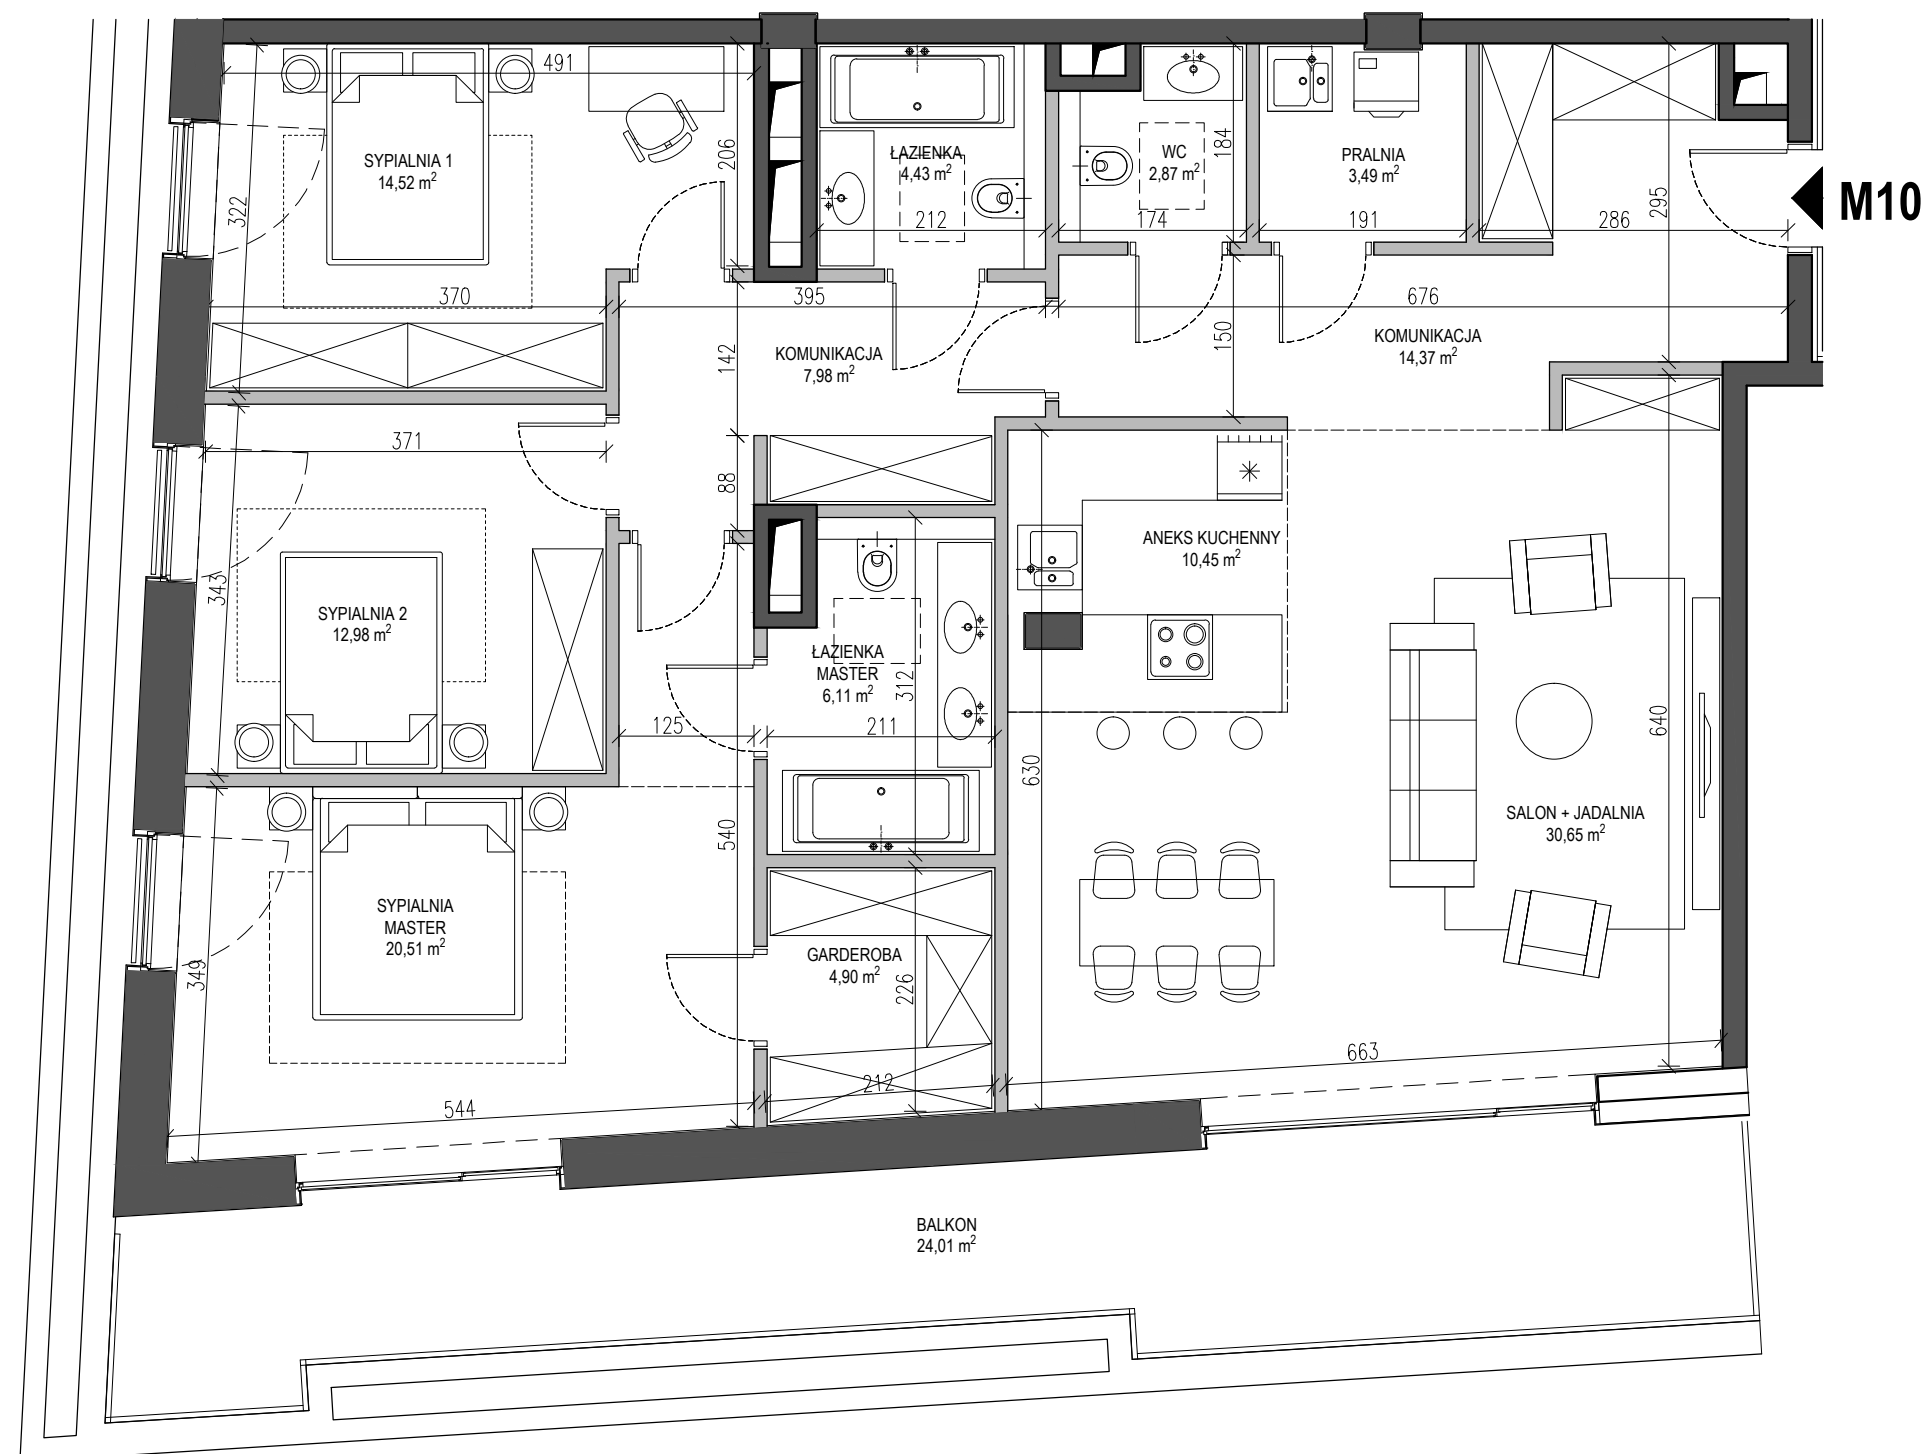

Inwestor / Investor:

PROJEKT BAJOŃSKA Sp. z o.o.

ul. Foksal 10, 00-366 Warszawa


Tel: (22) 828 48 57



www.bajonska7.pl

Zastrzeżenie:

Przedstawione informacje nie stanowią oferty w rozumieniu Kodeksu Cywilnego lecz pogładową informację na temat apartamentu i inwestycji Bajńska 7 (Dz. U. Nr 16 z 1954r poz.93 z późn.zm.)

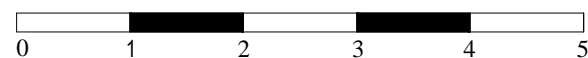

metry / meters