




# ► M11

**PIĘTRO +2**

**132,89 m<sup>2</sup>**

**4 POKOJE (3 SYPIALNIE + SALON)**

SALON+JADALNIA	31,76 m <sup>2</sup>
ANEKS KUCHENNY	7,21 m <sup>2</sup>
SYPIALNIA MASTER	24,54 m <sup>2</sup>
ŁAZIENKA MASTER	6,23 m <sup>2</sup>
KOMUNIKACJA	8,85 m <sup>2</sup>
SYPIALNIA 1	12,19 m <sup>2</sup>
SYPIALNIA 2	12,09 m <sup>2</sup>
ŁAZIENKA	4,50 m <sup>2</sup>
PRALNIA	3,95 m <sup>2</sup>
WC	3,76 m <sup>2</sup>
KOMUNIKACJA	17,81 m <sup>2</sup>
LOGGIA	9,23 m <sup>2</sup>

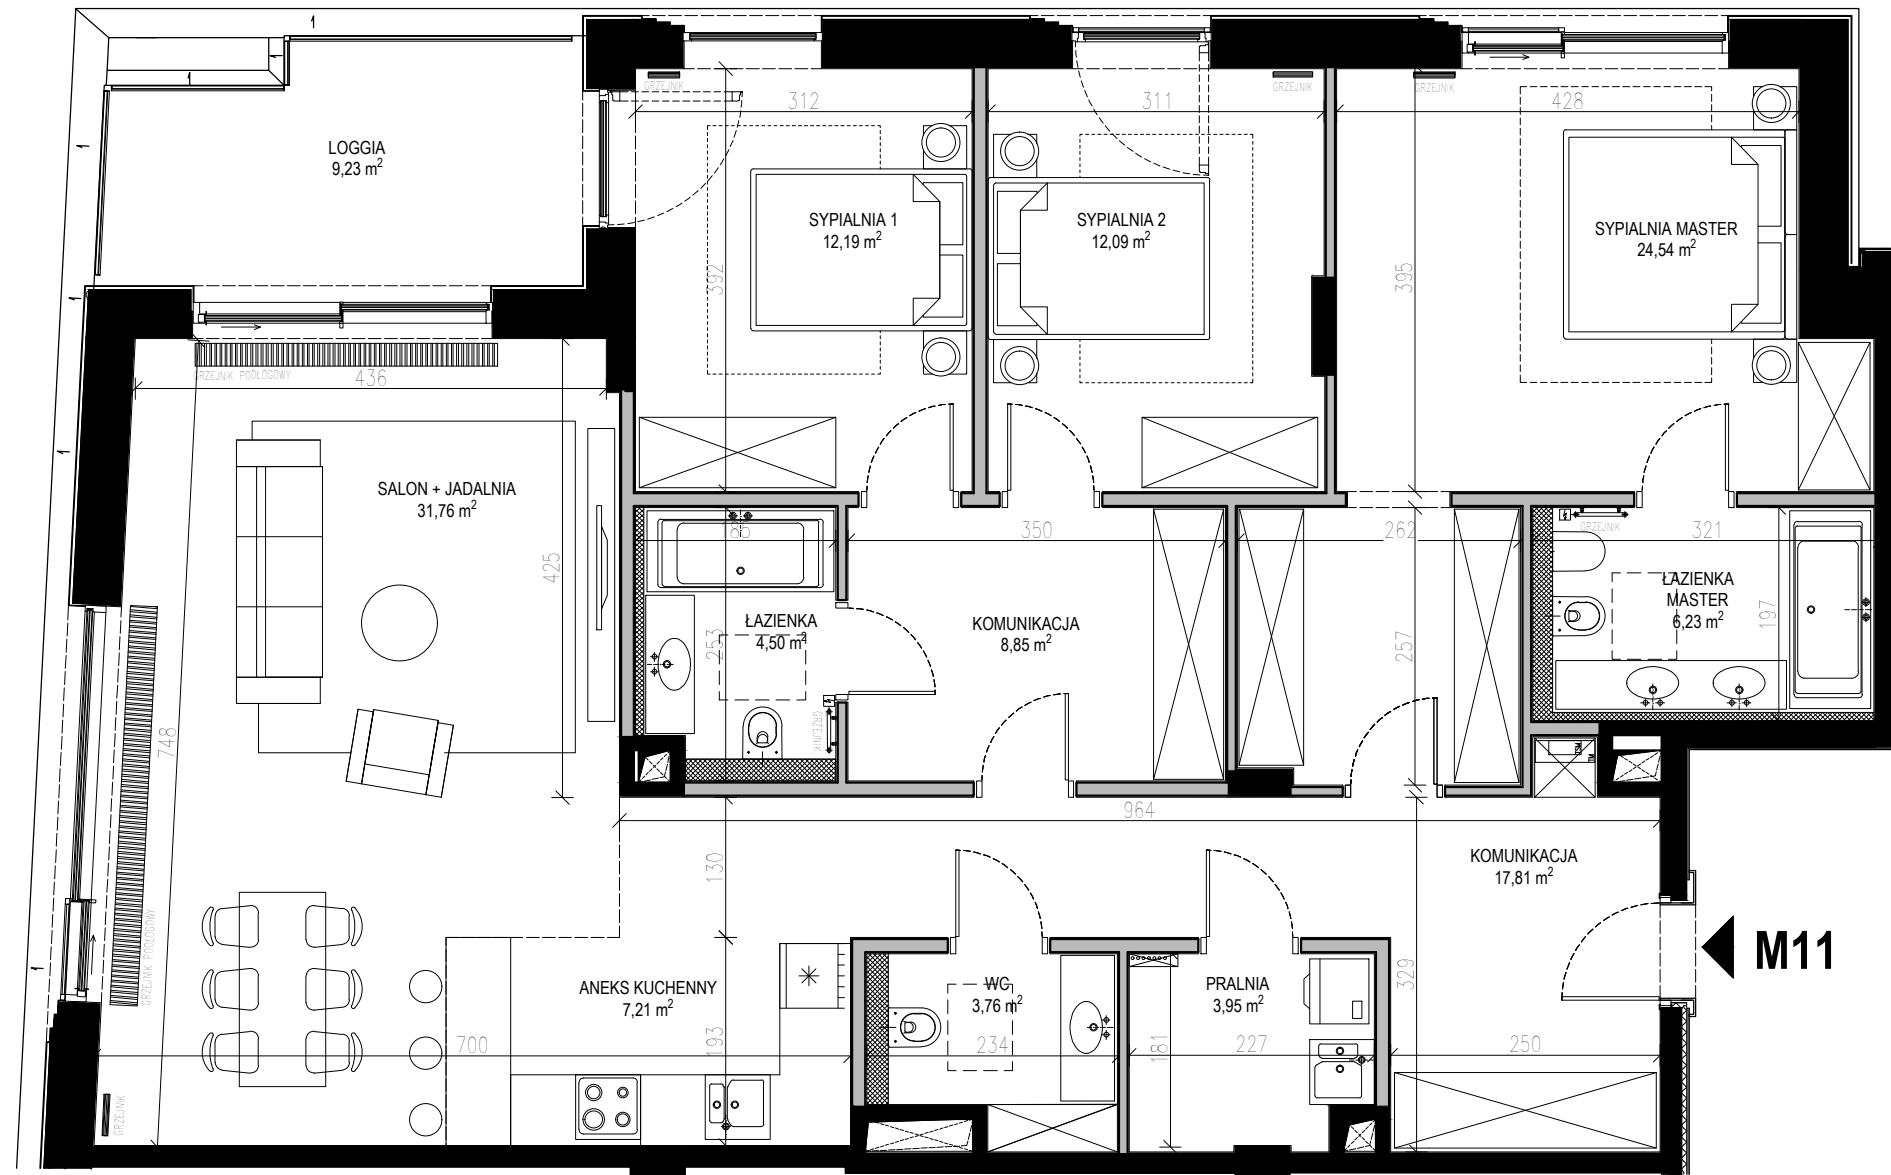

**Investor / Investor:**

PROJEKT BAJOŃSKA Sp. z o.o.

ul. Foksal 10, 00-366 Warszawa


Tel: (22) 828 48 57



[www.bajonska7.pl](http://www.bajonska7.pl)

**Zastrzeżenie:**

Przedstawione informacje nie stanowią oferty w rozumieniu Kodeksu Cywilnego lecz pogładową informację na temat apartamentu i inwestycji Bajonka 7 (Dz. U. Nr 16 z 1954r poz.93 z późn.zm.)

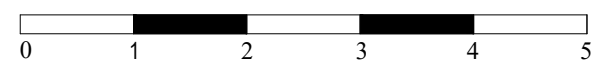

metry / meters