



# ► M13

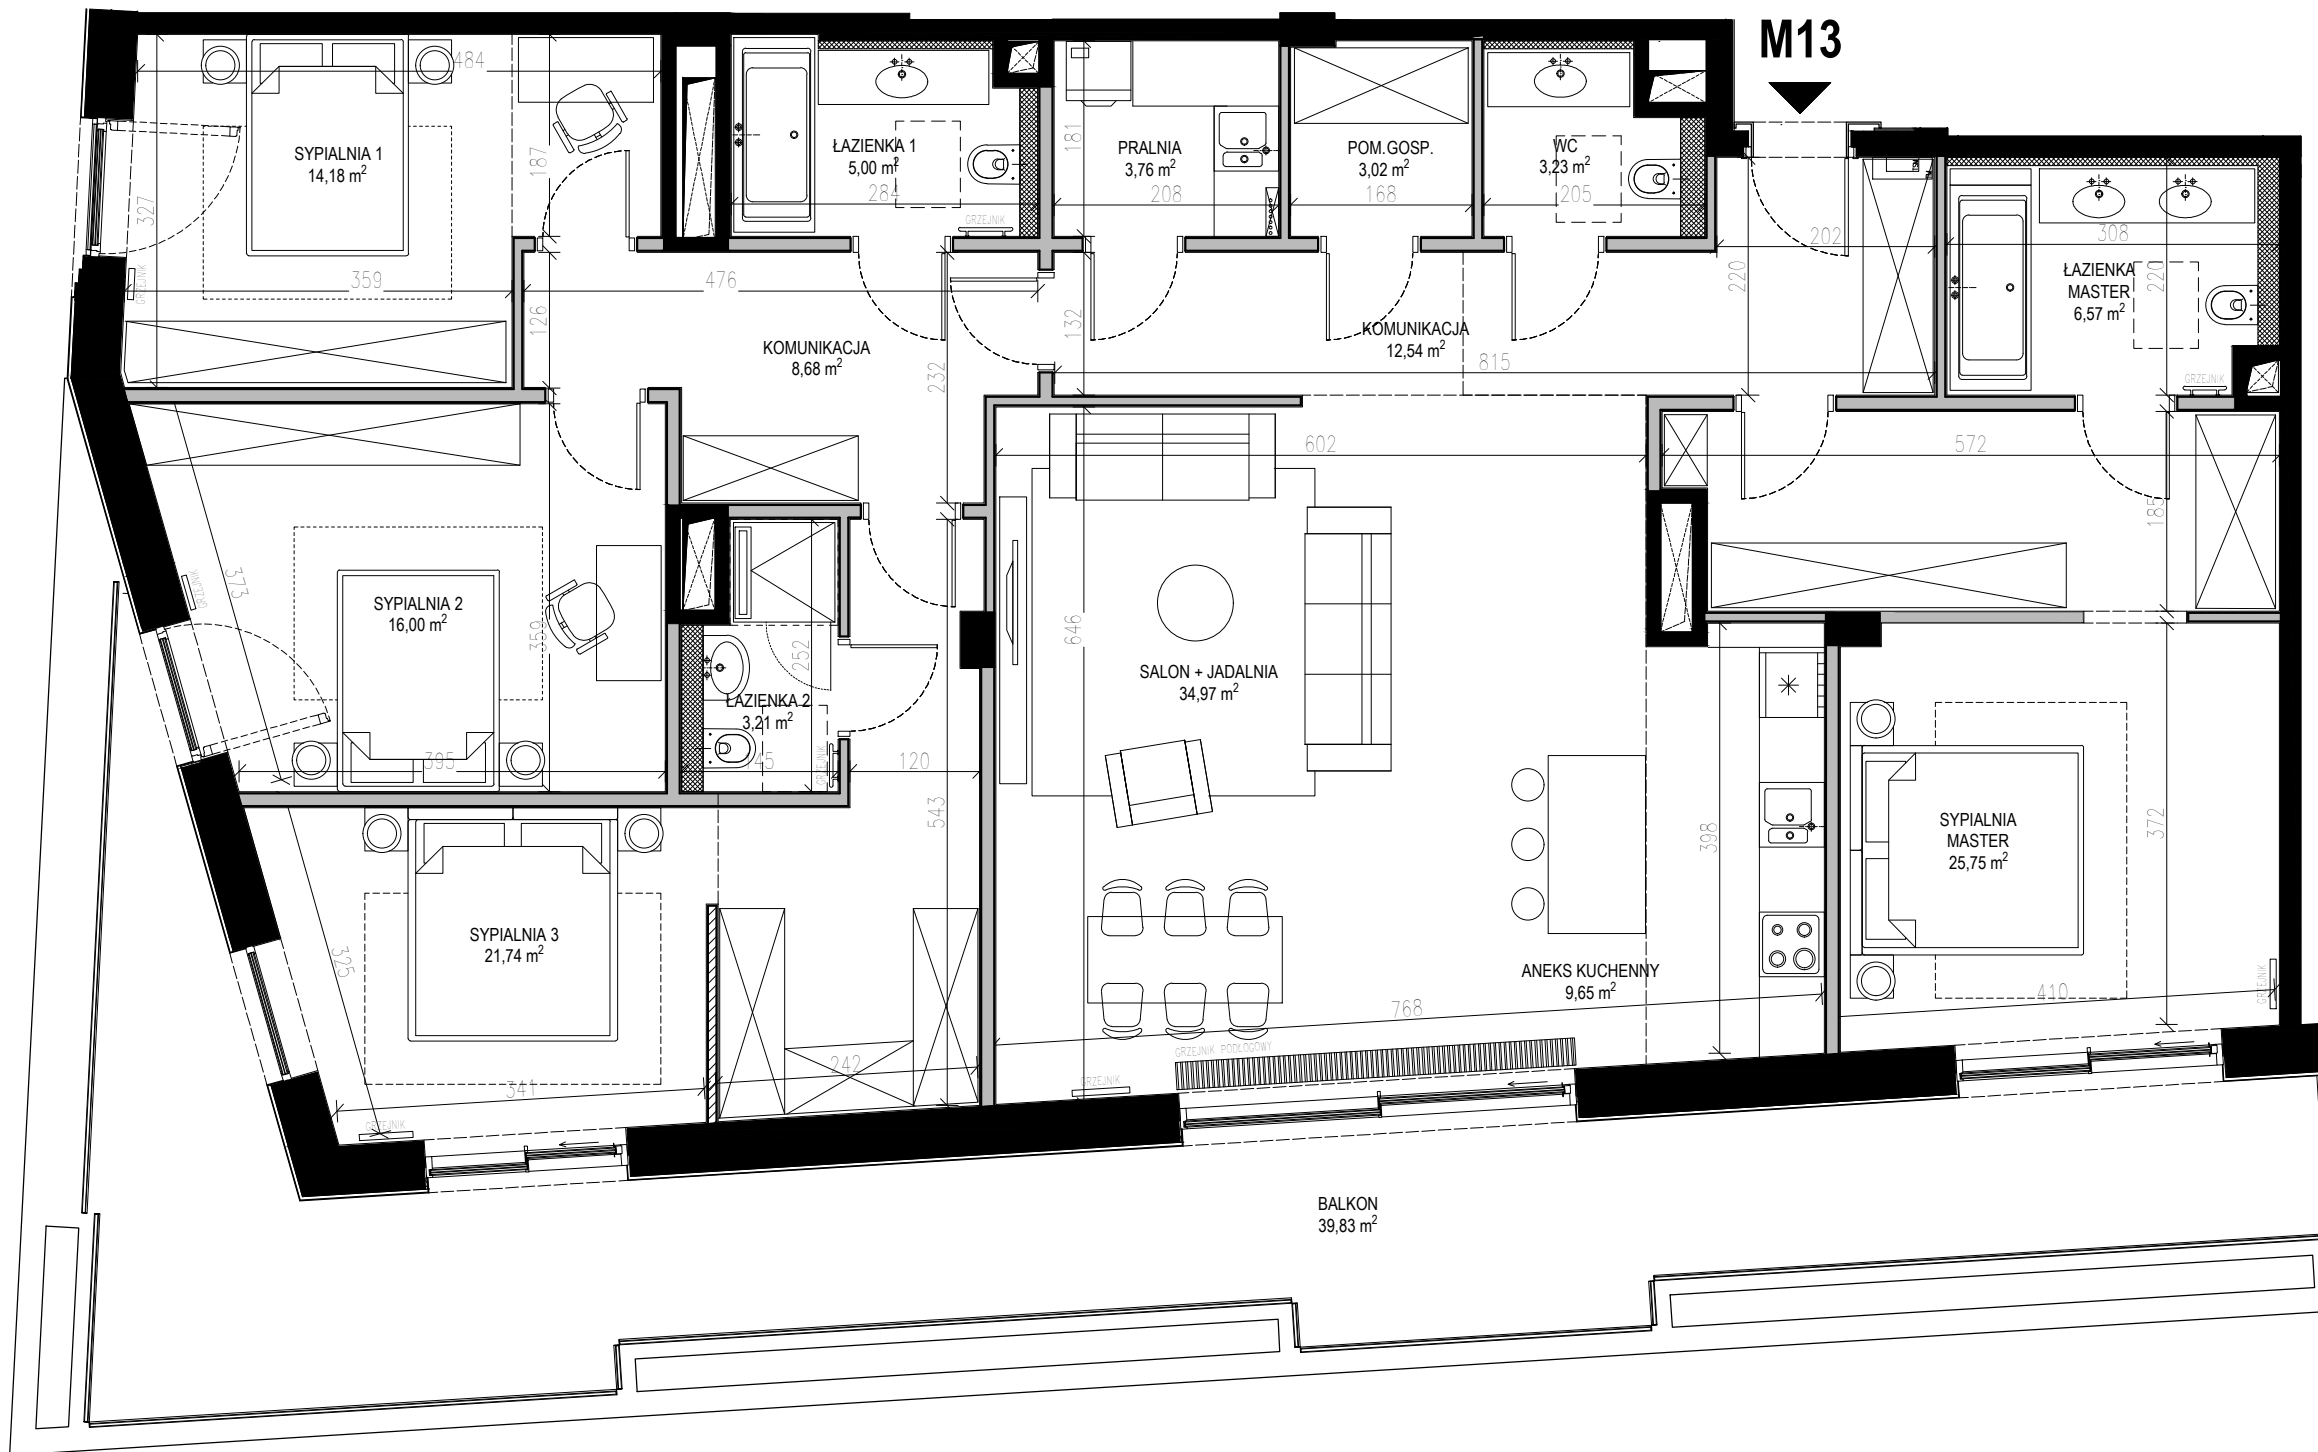

**PIĘTRO +3**  
**168,60 m<sup>2</sup>**  
**5 POKOI (4 SYPIALNIE + SALON)**

SALON+JADALNIA	34,97 m <sup>2</sup>
ANEKS KUCHENNY	9,65 m <sup>2</sup>
SYPIALNIA MASTER	25,75 m <sup>2</sup>
ŁAZIENKA MASTER	6,57 m <sup>2</sup>
KOMUNIKACJA	8,68 m <sup>2</sup>
SYPIALNIA 1	14,18 m <sup>2</sup>
SYPIALNIA 2	16,00 m <sup>2</sup>
ŁAZIENKA 1	5,00 m <sup>2</sup>
SYPIALNIA 3	21,74 m <sup>2</sup>
ŁAZIENKA 2	3,21 m <sup>2</sup>
PRALNIA	3,76 m <sup>2</sup>
POM. GOSP.	3,02 m <sup>2</sup>
WC	3,23 m <sup>2</sup>
KOMUNIKACJA	12,54 m <sup>2</sup>
BALKON	39,83 m <sup>2</sup>

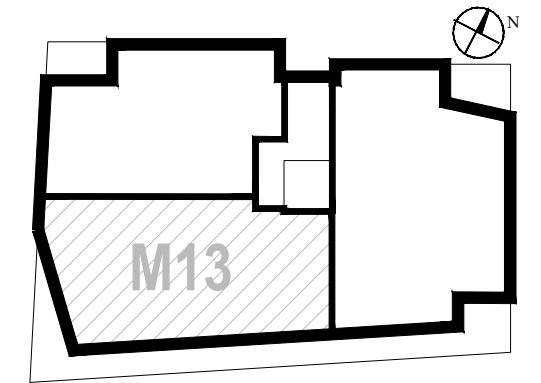

**Inwestor / Investor:**  
 PROJEKT BAJOŃSKA Sp. z o.o.  
 ul. Foksal 10, 00-366 Warszawa  
 Tel: (22) 828 48 57



www.bajonska7.pl

**Zastrzeżenie:**  
 Przedstawione informacje nie stanowią oferty w rozumieniu Kodeksu Cywilnego lecz pogładową informację na temat apartamentu i inwestycji Bajonka 7 (Dz. U. Nr 16 z 1954r poz.93 z późn.zm.)

