



► M14

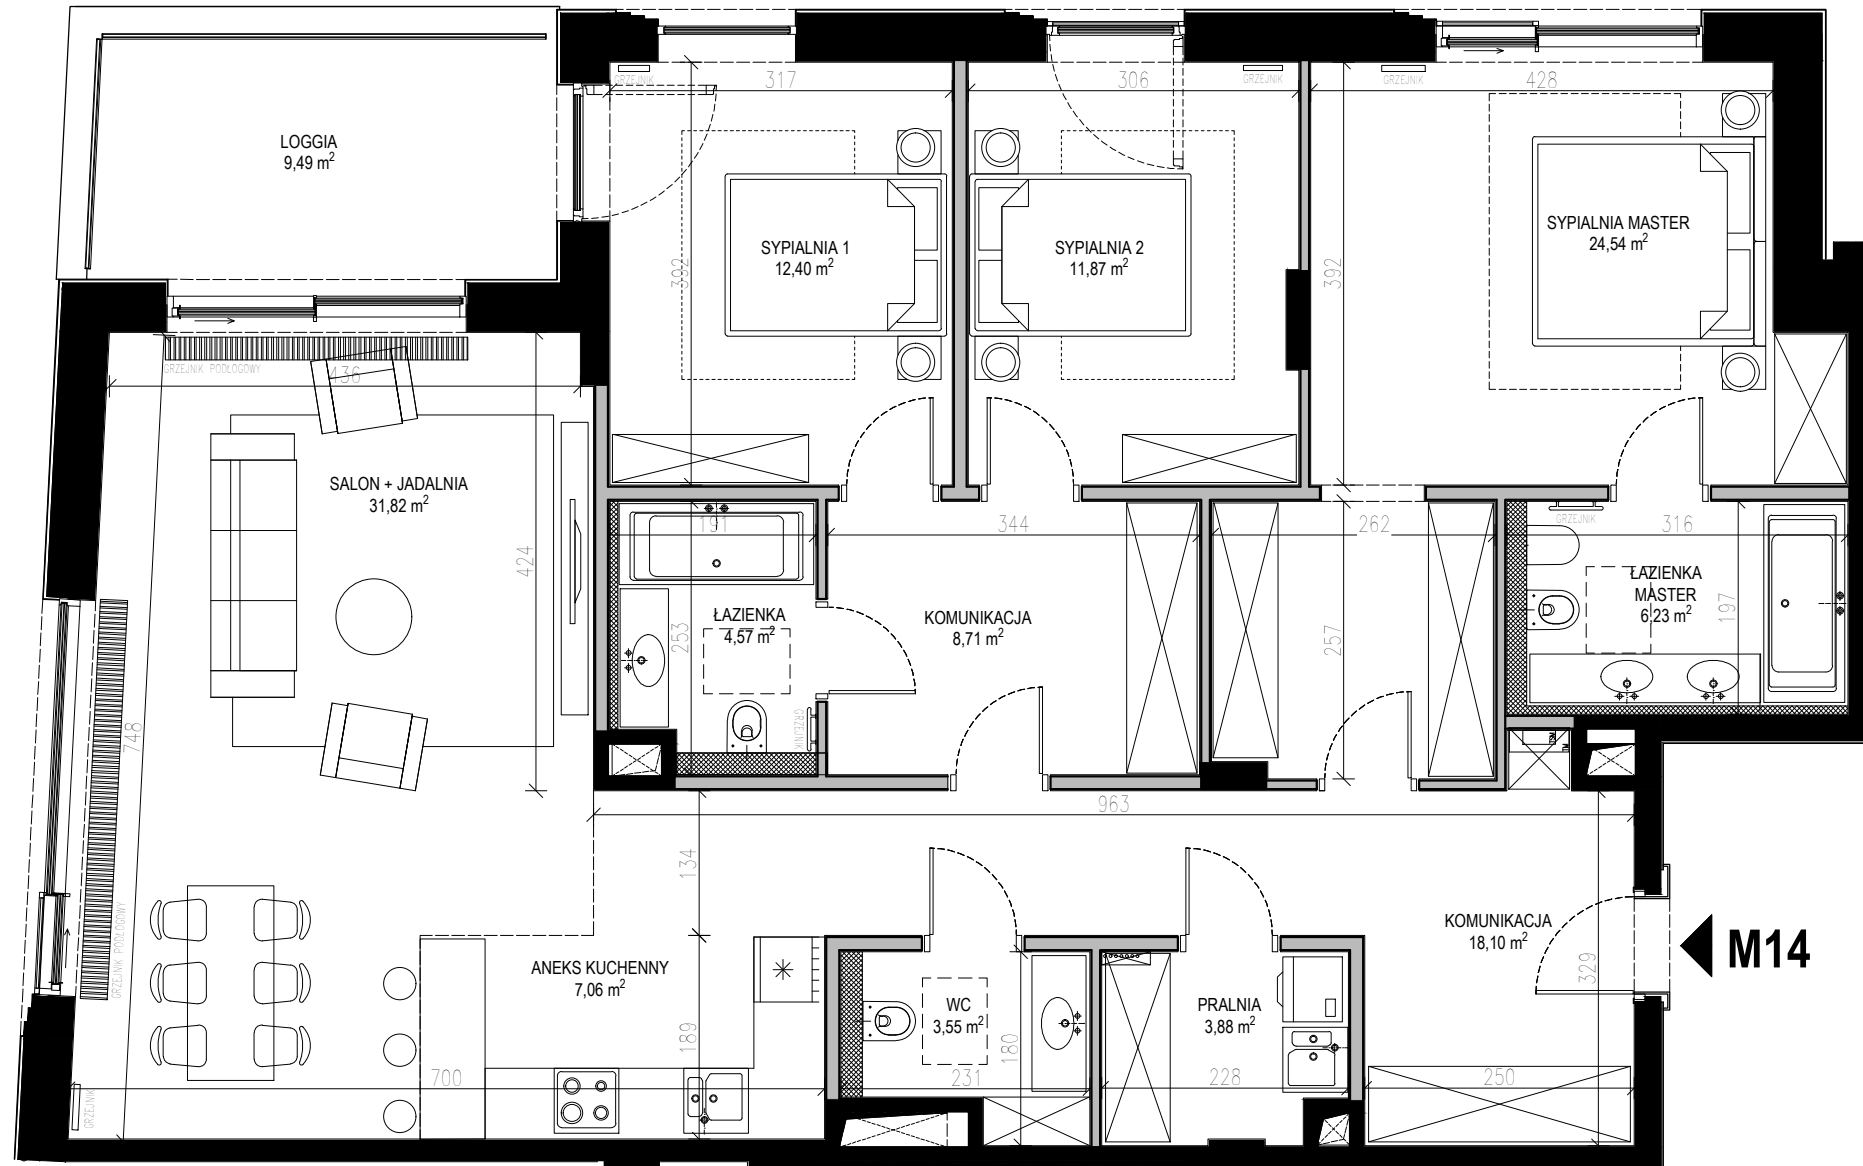

PIĘTRO +2
132,73 m²

4 POKOJE (3 SYPIALNIE + SALON)

SALON+JADALNIA	31,82 m ²
ANEKS KUCHENNY	7,06 m ²
SYPIALNIA MASTER	24,54 m ²
ŁAZIENKA MASTER	6,23 m ²
KOMUNIKACJA	8,71 m ²
SYPIALNIA 1	12,40 m ²
SYPIALNIA 2	11,87 m ²
ŁAZIENKA	4,57 m ²
PRALNIA	3,88 m ²
WC	3,55 m ²
KOMUNIKACJA	18,10 m ²
LOGGIA	9,49 m ²

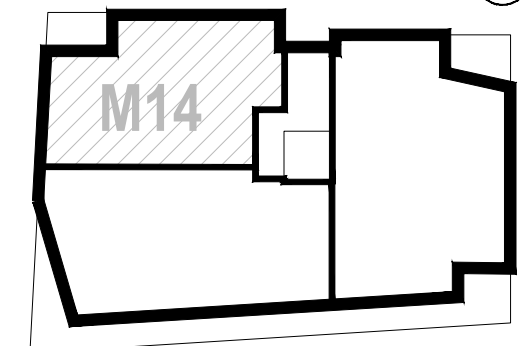

Inwestor / Investor:


PROJEKT BAJOŃSKA Sp. z o.o.
ul. Foksal 10, 00-366 Warszawa
Tel: (22) 828 48 57



www.bajonska7.pl

Zastrzeżenie:

Przedstawione informacje nie stanowią oferty w rozumieniu Kodeksu Cywilnego lecz pogłówną informację na temat apartamentu i inwestycji Bajonska 7 (Dz. U. Nr 16 z 1954r poz.93 z późn.zm.)

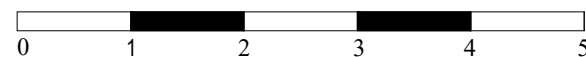

metry / meters