


► M03

PARTER
129,62 m²

4 POKOJE (3 SYPIALNIE + SALON)

SALON+JADALNIA	33,21 m ²
ANEKS KUCHENNY	7,60 m ²
SYPIALNIA MASTER	20,43 m ²
ŁAZIENKA MASTER	5,35 m ²
SYPIALNIA 1	11,26 m ²
SYPIALNIA 2	13,63 m ²
ŁAZIENKA	6,35 m ²
KOMUNIKACJA	5,54 m ²
PRALNIA	3,02 m ²
WC	3,57 m ²
KOMUNIKACJA	15,26 m ²
GARDEROBA	4,39 m ²
OGRÓDEK	204,00 m ²

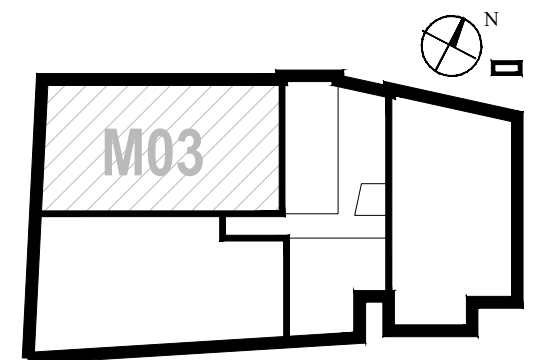

Inwestor / Investor:



PROJEKT BAJOŃSKA Sp. z o.o.
ul. Foksal 10, 00-366 Warszawa
Tel: (22) 828 48 57



www.bajnska7.pl

Zastrzeżenie:

Przedstawione informacje nie stanowią oferty w rozumieniu Kodeksu Cywilnego lecz pogłówną informację na temat apartamentu i inwestycji Bajńska 7 (Dz. U. Nr 16 z 1954r poz.93 z późn.zm.)

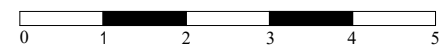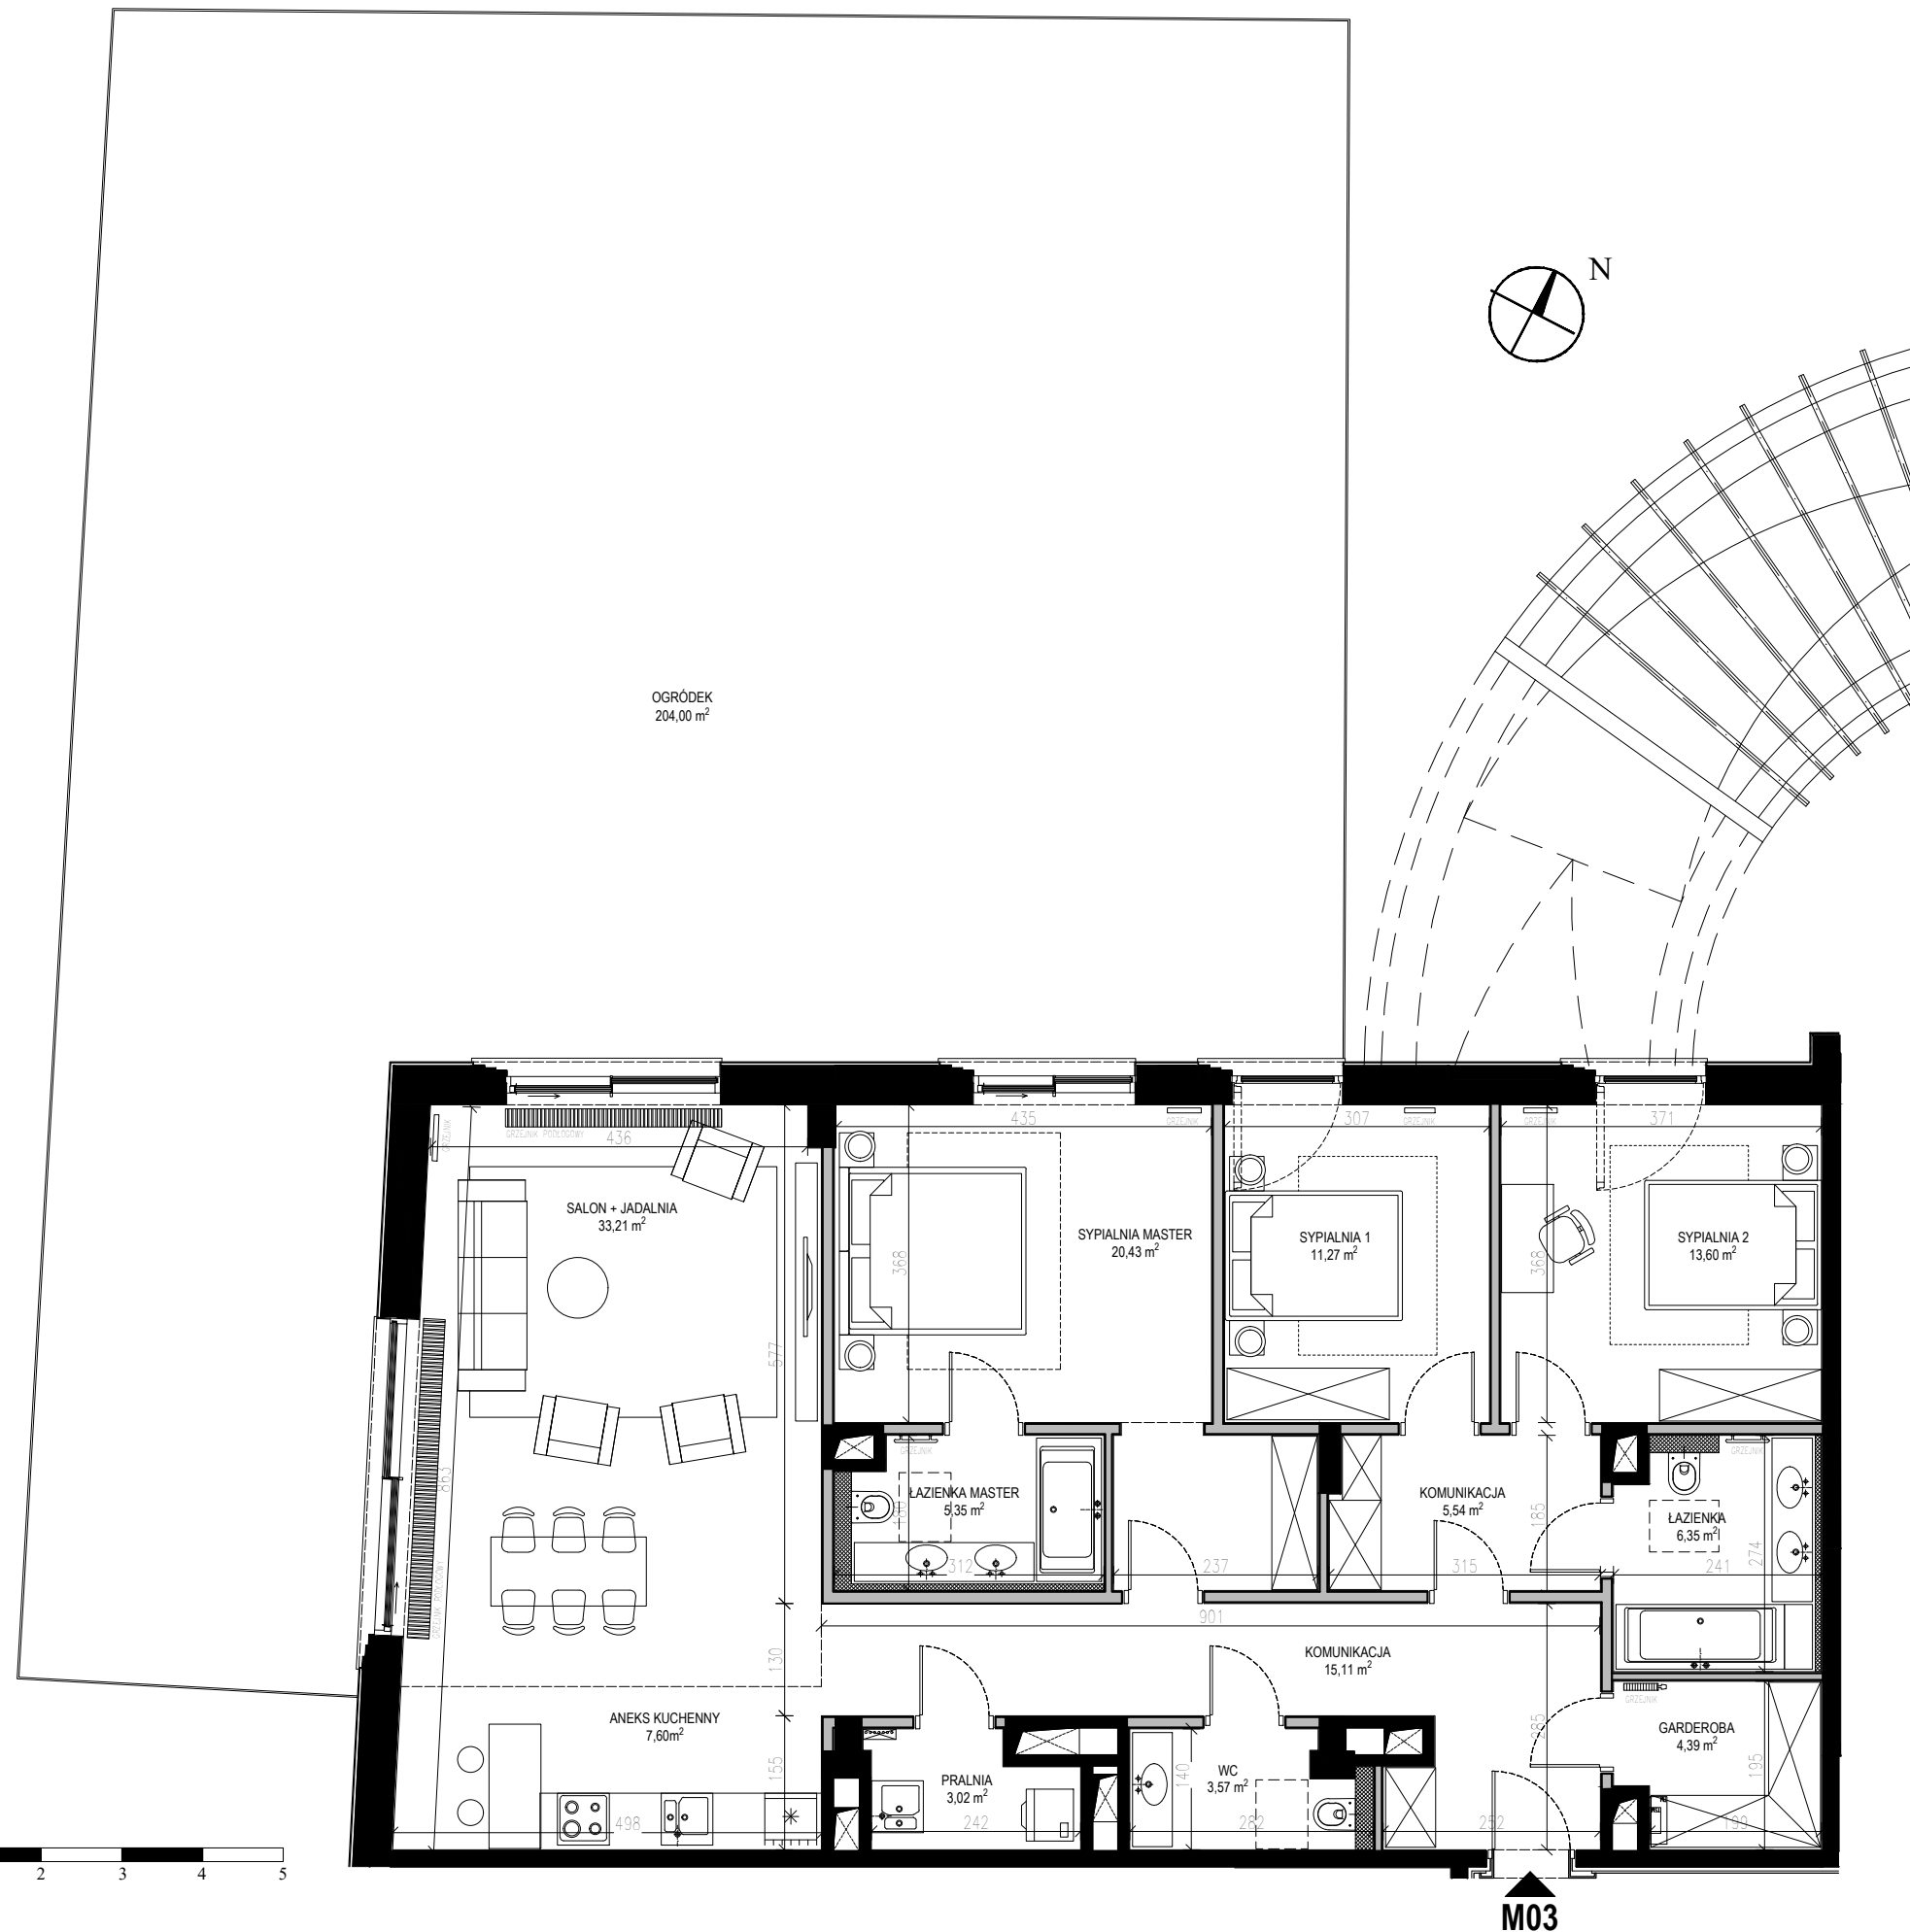

metry / meters