




► M07


PIĘTRO +1
133,04 m²

4 POKOJE (3 SYPIALNIE + SALON)

SALON+JADALNIA	31,49 m ²
ANEKS KUCHENNY	7,43 m ²
SYPIALNIA MASTER	24,64 m ²
ŁAZIENKA MASTER	6,15 m ²
KOMUNIKACJA	8,77 m ²
SYPIALNIA 1	12,29 m ²
SYPIALNIA 2	11,99 m ²
ŁAZIENKA	4,58 m ²
PRALNIA	3,91 m ²
WC	3,82 m ²
KOMUNIKACJA	17,97 m ²
LOGGIA	8,96 m ²

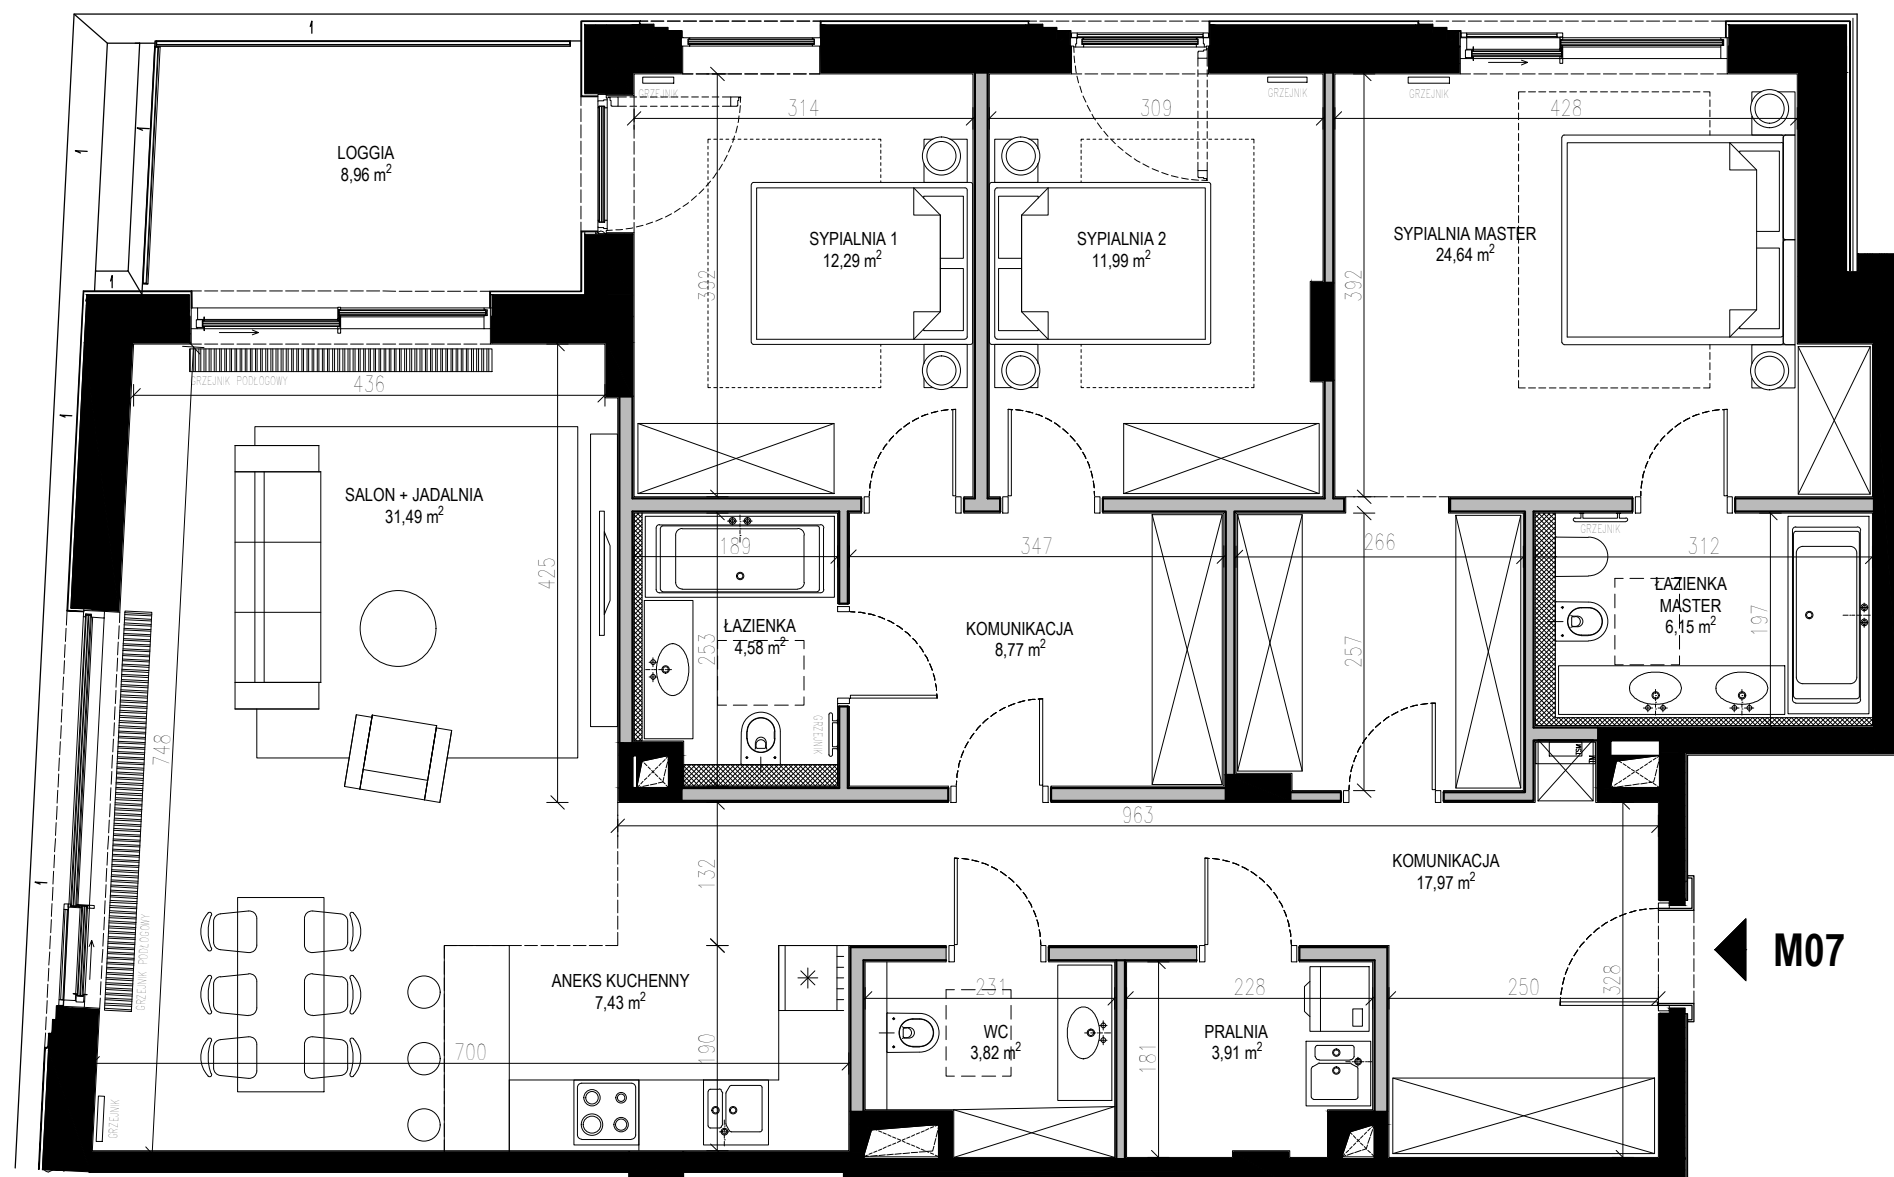

◀ M07

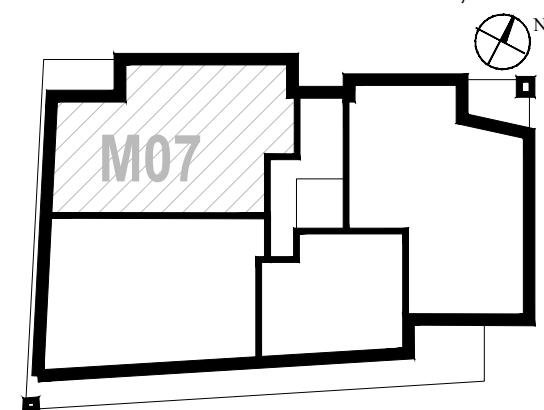


Inwestor / Investor:
PROJEKT BAJOŃSKA Sp. z o.o.
ul. Foksal 10, 00-366 Warszawa
Tel: (22) 828 48 57



www.bajonska7.pl

Zastrzeżenie:
Przedstawione informacje nie stanowią oferty w rozumieniu Kodeksu Cywilnego lecz pogładową informację na temat apartamentu i inwestycji Bajonka 7 (Dz. U. Nr 16 z 1954r poz.93 z późn.zm.)

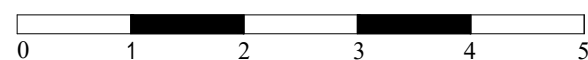

metry / meters